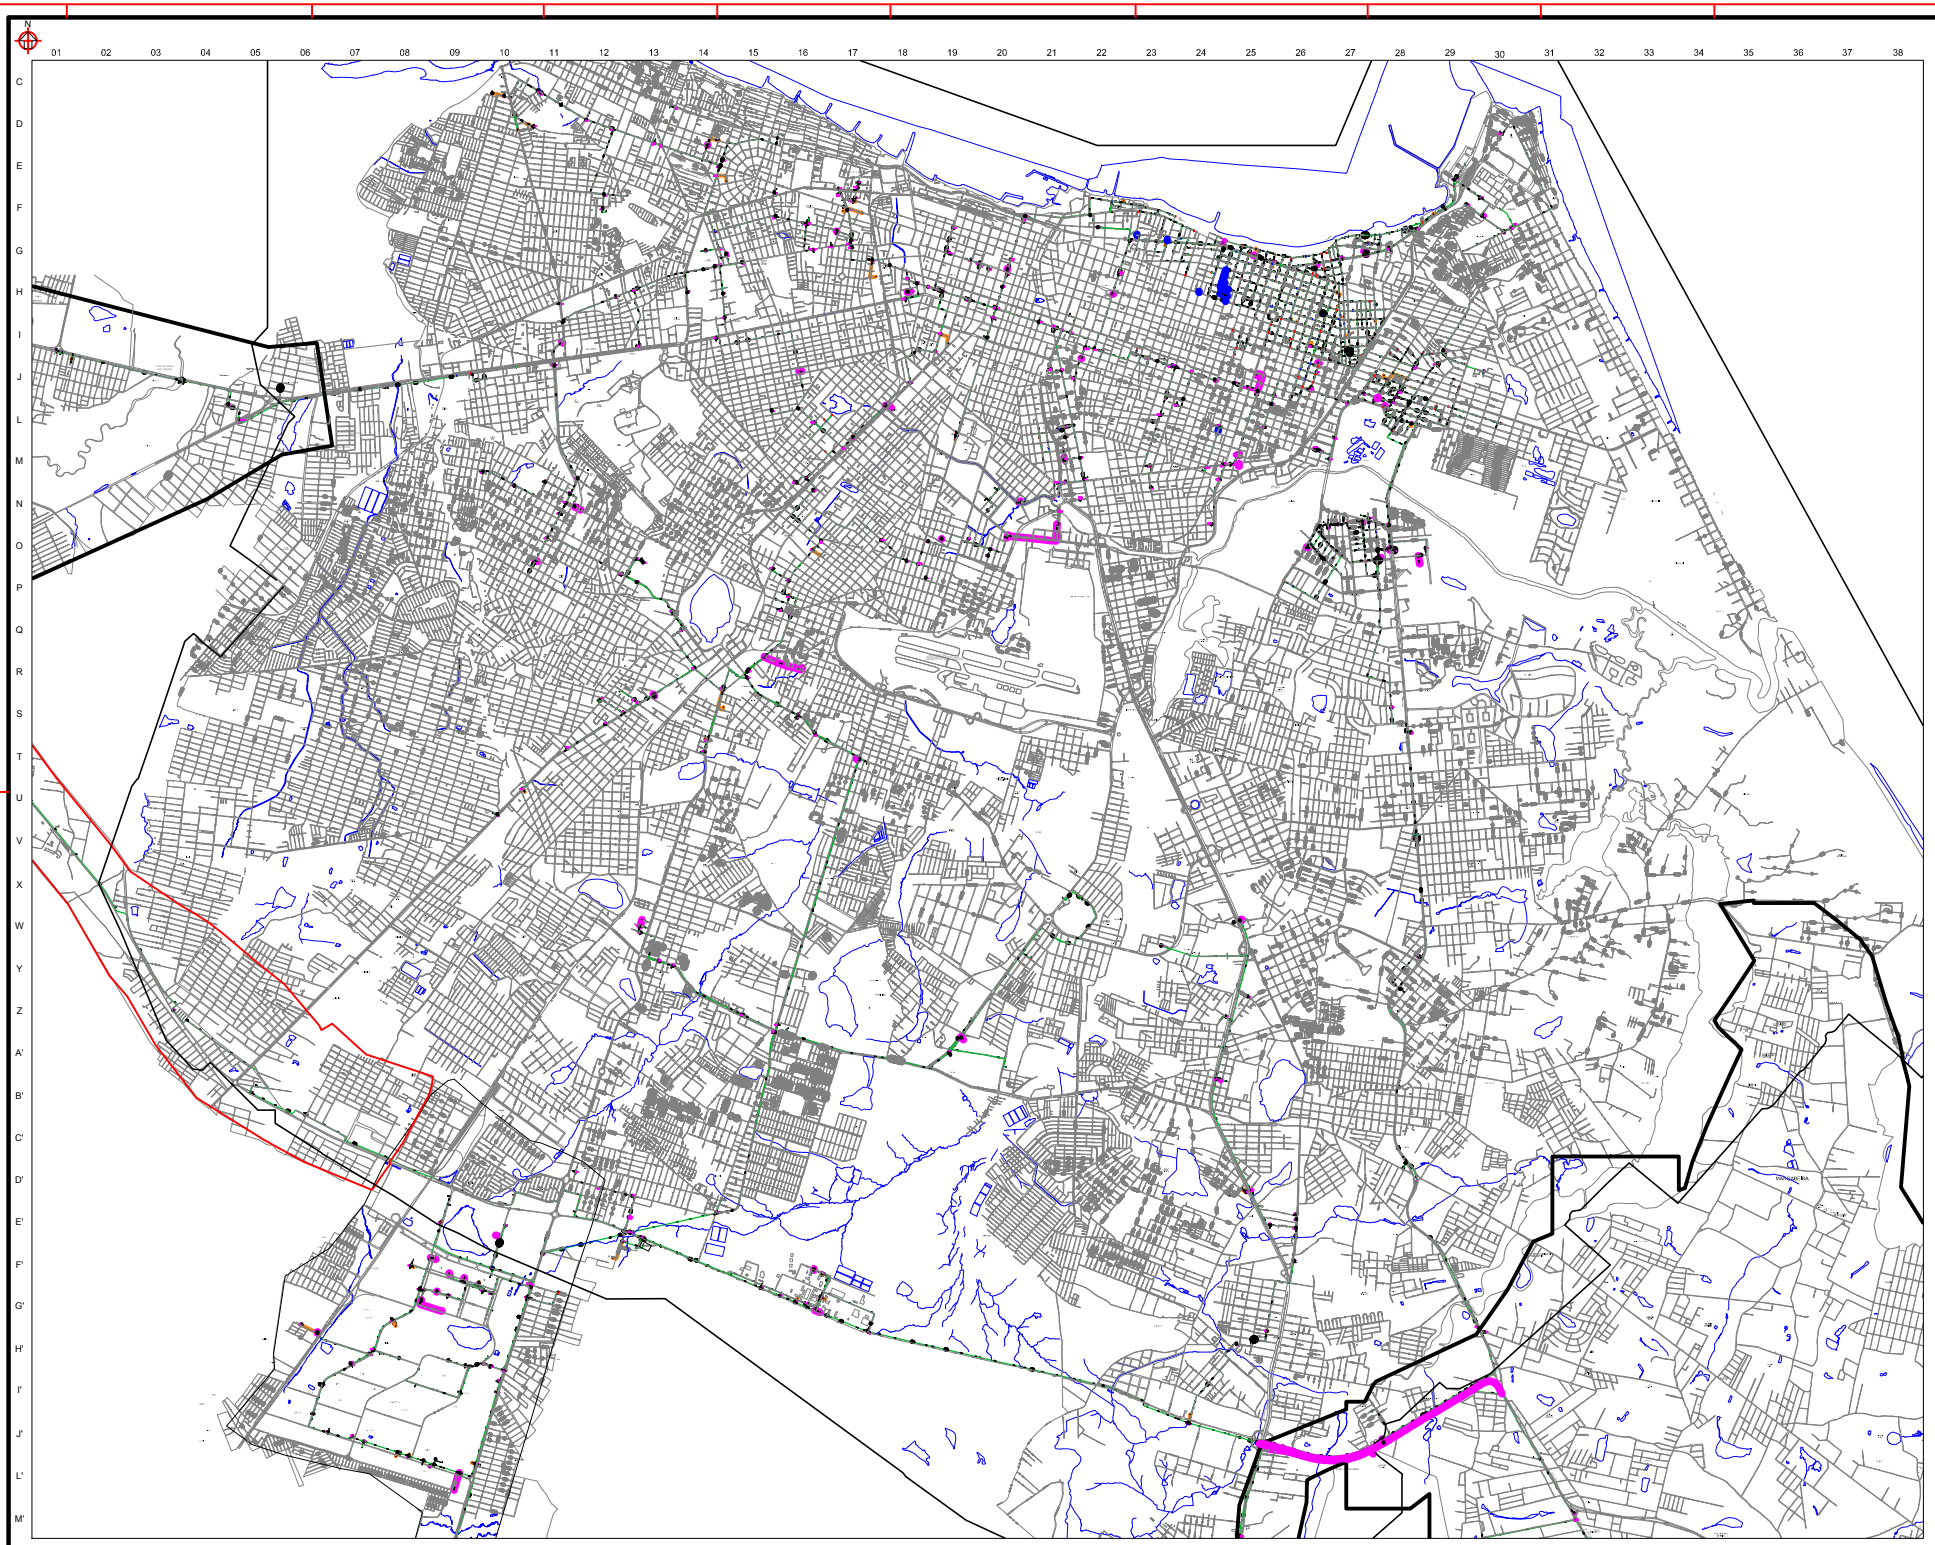

CLIENTES FORTALEZA

CLIENTES MARACANAÚ

LEGENDA

GASODUTO EM OPERAÇÃO
GASODUTO EM CONSTRUÇÃO
GASODUTO PROJETADO
GASODUTO DESATIVADO

Rev.	Descrição	Data	Por	Aprov.
Z	REVISÃO GERAL	ABR/13	AUDINISIO	AUDINISIO
Y	REVISÃO GERAL	OUT/12		
X	REVISÃO GERAL	SET/11		
W	REVISÃO GERAL	AGO/10		

Este desenho não pode ser usado, copiado ou cedido sem a prévia autorização da COMPANHIA.

Empreendimento: COMPANHIA DE GÁS DO CEARÁ

Responsável: DAVID NETTO, Engenheiro Civil, CREA – 39592-D

Empreendimento: REDE DE DISTRIBUIÇÃO DE GÁS NATURAL

Obra: LOCALIZAÇÃO DA FAIXA DE DUTOS

Título: FORTALEZA – MARACANAÚ

Proj:	Desh:	Verif:	Aprov.:
CEGÁS	AUDINISIO	DAVID NETTO	WANDERLAN

Escala: 1:4.000 | Data: 05/13 | Número: DE-GEN-00390-0-10 | Folha: 01/01 | Rev.: Z