


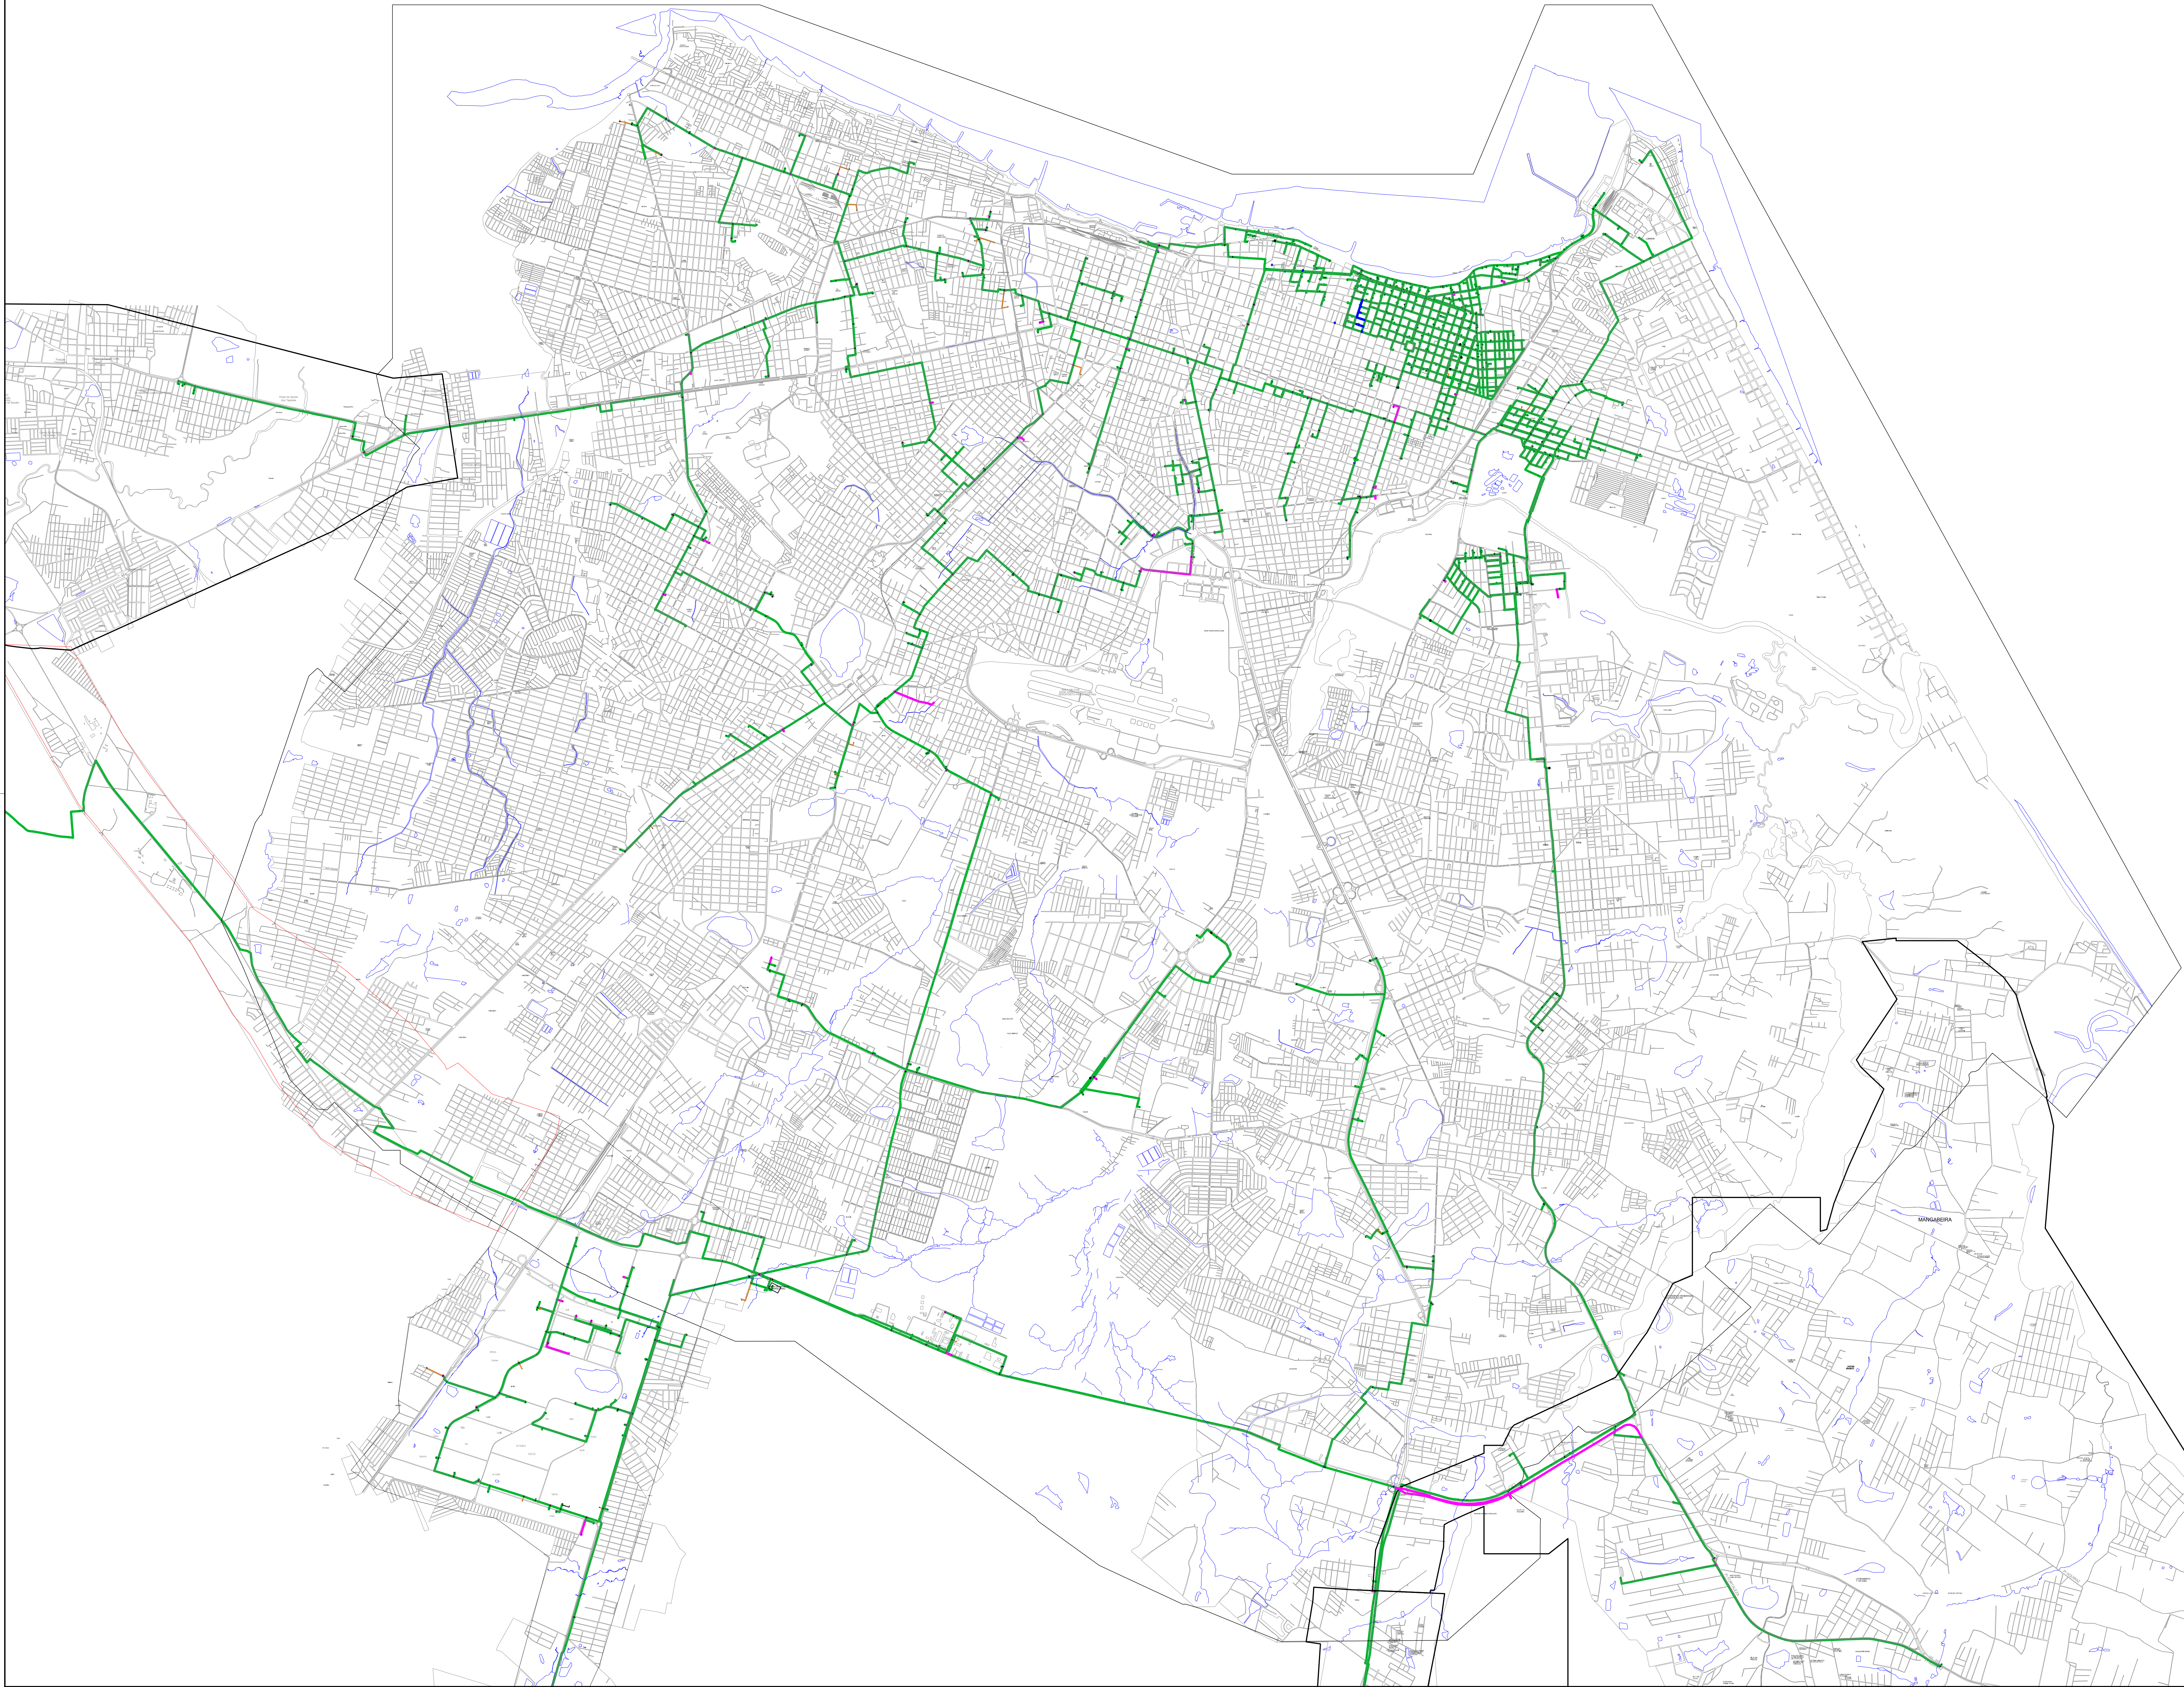

MAPA URBANO BÁSICO – MUB

GASODUTO EM OPERAÇÃO	
GASODUTO EM CONSTRUÇÃO	
GASODUTO ISOLADO	
GASODUTO DESATIVADO	

Este desenho não pode ser usado, copiado ou cedido sem a prévia autorização do CEGAS.

Responsável:	DAVID BARBOSA Engenheiro Civil CREA - 34592-D
--------------	---

Obra: GASODUTOS EXISTENTES

Proj:	CEGÁS	Des:	ASAFE	Verif:	LINO SCIPÃO	Aprov:	DAVID BARB
						Folha:	01

Escola:		Data:	Número	Folha:	01
n.º 12/12/18					